



ΕΦΗΜΕΡΙΣ ΤΗΣ ΚΥΒΕΡΝΗΣΕΩΣ

ΤΗΣ ΕΛΛΗΝΙΚΗΣ ΔΗΜΟΚΡΑΤΙΑΣ

ΤΕΥΧΟΣ ΤΕΤΑΡΤΟ — Αρ. Φύλλου 378

10 Μαΐου 2002

ΠΕΡΙΕΧΟΜΕΝΑ

ΑΠΟΦΑΣΕΙΣ

ΑΠΟΦΑΣΕΙΣ

Αριθ. 1028364/2548/Β0010 (1)

Καθορισμός των ορίων του αιγιαλού και δημιουργία ζώνης παραλίας στη θέση «Ραζή Λεφοκάστρου του Δήμου Αργαλαστής Ν. Μαγνησίας.

Ο ΥΠΟΥΡΓΟΣ ΟΙΚΟΝΟΜΙΑΣ ΚΑΙ ΟΙΚΟΝΟΜΙΚΩΝ

Έχοντας υπόψη:

1. Τις διατάξεις της παρ. 2 του άρθρου 34 του Ν. 2971/19.12.2001 (ΦΕΚ 285/τ.Α΄/19.12.2001) «περί αιγιαλού & παραλίας», σύμφωνα με τις οποίες οι εκκρεμείς υποθέσεις που αφορούν τον καθορισμό αιγιαλού & παραλίας εξακολουθούν να διέπονται από τις ισχύουσες μέχρι την έναρξη ισχύος του νόμου αυτού διατάξεις.

2. Τις διατάξεις του Ν. 3200/55 «περί Διοικητικής αποκεντρώσεως», όπως αυτές τροποποιήθηκαν και ισχύουν σήμερα με τα Ν.Δ. 532/70, Β.Δ. 704/70, Β.Δ.705/70, Β.Δ. 192/72, Π.Δ. 71/84, Π.Δ. 347/86, Ν. 2026/92 και Π.Δ. 97/93.

3. Τις διατάξεις του Α.Ν. 2344/40 «περί αιγιαλού και παραλίας» όπως έχουν τροποποιηθεί και συμπληρωθεί μεταγενέστερα.

4. Τις διατάξεις του Ν.Δ. 439/70 «περί συμπληρώσεως των διατάξεων περί αιγιαλού».

5. Τις διατάξεις του άρθρ. 20 Ν. 719/77 «περί του τρόπου σύνταξης τοπογραφικών - υψομετρικών διαγραμμάτων από ιδιώτες μηχανικούς κ.λπ.».

6. Τις διατάξεις του άρθρ. 100 του Π.Δ. 284/88 «περί συγκροτήσεως μεταξύ άλλων και της Επιτροπής καθορισμού ορίων αιγιαλού - παραλίας και θέσεων αμμοληψίας».

7. Την υπ' αριθμ. 1078204/927/0006Α/6.8.1992 κοινή Υπουργική Απόφαση των Υπουργών Προεδρίας και Οικονομικών, με την οποία διατηρείται σε ισχύ η Επιτροπή καθορισμού ορίων αιγιαλού - παραλίας και θέσεων αμμοληψίας.

8. Τις διατάξεις του αρθρου 19 παράγρ. 5 Ν. 2344/95, του άρθρ. 52 παραγρ. 6 Ν. 2218/94 του άρθρου 4 παρ. 7 του Ν. 2240/94, δυνάμει των οποίων αρμοδιότητες του Υπουργείου Οικονομικών που είχαν μεταβιβασθεί στους Νομάρχες, ανήκουν στον Περ. Δ/ντή σε συνδυασμό με αυτές του αρθρου 14 παρ. 2 του Ν. 2399/96 με τις οποίες προβλέπεται η κατάργηση των θέσεων των Περιφερειακών Δ/ντών, οι αρμοδιότητες πλέον του οποίου περιήλθαν στον Γενικό Γραμματέα της Περιφέρειας και ασκούνται από τον Αναπληρωτή Περιφερειακό Διευθυντή.

9. Τις διατάξεις του τέταρτου εδαφίου της παραγράφου 2 του άρθρ. 1 και της παραγρ. 6 του ιδίου άρθρου του Ν. 2503/97 «Διοίκηση, οργάνωση, στελέχωση της Περιφέρειας, ρύθμιση θεμάτων για την Τοπική Αυτοδιοίκηση και άλλες διατάξεις» (ΦΕΚ 107/Α), σύμφωνα με τις οποίες οι Περιφερειακές Υπηρεσίες του Υπουργείου Οικονομικών που συγκροτούσαν την Περιφερειακή Διοίκηση του Νομού ή Νομαρχίας, δεν υπήχθησαν στην ενιαία οργανική μονάδα της Περιφέρειας, ούτε καταργήθηκαν, αλλά αποτελούν από 1/9/1997, Υπηρεσίες του Υπουργείου Οικονομικών».

10. Το αριθ. 28979/31.10.97 έγγραφο της Δ/νσης Διοίκησης του Υπ. Εσωτερικών Δημ. Διοίκησης & Αποκέντρωσης, σύμφωνα με το οποίο οι αρμοδιότητες του Γενικού Γραμματέα της Περιφέρειας σε θέματα Υπηρεσιών του Υπουργείου Οικονομικών μεταφέρονται από 1-9-97 στον Υπουργό Οικονομικών.

11. Την υπ' αριθμ. 1100383/1330/Α0006/31.10.2001 (ΦΕΚ 1485/τ.Β΄/31.10.2001) κοινή απόφαση του Πρωθυπουργού και Υπουργού Οικονομικών «Περί ανάθεσης αρμοδιοτήτων του Υπουργού Οικονομικών στους Υφυπουργούς».

12. Την αριθμ. 1115093/1378/Α0006/17.12.2001 (ΦΕΚ 1720/τ.Β΄/21.12.2001) απόφαση του Υφυπουργού Οικονομικών «Περί μεταβίβασης αρμοδιοτήτων του Υφυπουργού Οικονομικών στους Γενικό Γραμματέα, Γενικούς Δ/ντές κ.λπ.» του Υπουργείου Οικονομικών.

13. Την από 29.10.2001 έκθεση της κατά το άρθρο 100

του Π.Δ. 284/88 αρμόδιας Επιτροπής καθορισμού των ορίων αιγιαλού και παραλίας στη θέση Ραζή Λεφοκάστρου του Δήμου Αργαλαστής Ν. Μαγνησίας.

14. Το από ΟΚΤΩΒΡΙΟ 2001 τοπογραφικό & υψομετρικό διάγραμμα κλίμακας 1:500 αποτελούμενο από ΜΙΑ (1) πινακίδα που συντάχθηκε από τον μηχανικό Γιάννη Π. Ταμία και το οποίο ελέγχθηκε ως προς την ακρίβεια της αποτύπωσης και θεωρήθηκε από τον Τοπογράφο Μηχανικό της Κτηματικής Υπηρεσίας Ν. Μαγνησίας Δημήτρη Ευθυμίου στις 29.10.2001 όπως ορίζουν οι διατάξεις του άρθρου 20 Ν. 719/77 και συνοδεύει την έκθεση της προαναφερόμενης επιτροπής.

15. Το με αριθμό πρωτοκόλλου 544.5/100/02/ΣΧ.270/ 28.2.2002 έγγραφο του Γ.Ε.Ν. με το οποίο συμφωνεί με τα καθορισμένα από την Επιτροπή όρια, αποφασίζουμε:

Επικυρώνουμε την από 29.10.2001 έκθεση της κατά το άρθρο 100 Π.Δ. 284/88 Αρμόδιας επιτροπής περί χάραξης ορίων αιγιαλού & παραλίας στη θέση Ραζή Λεφοκάστρου του Δήμου Αργαλαστής Ν. Μαγνησίας.

Καθώς επίσης το από ΟΚΤΩΒΡΙΟ 2001 τοπογραφικό & υψομετρικό διάγραμμα κλίμακας 1:500 αποτελούμενο από ΜΙΑ (1) πινακίδα που συντάχθηκε από τον μηχανικό Γιάννη Π. Ταμία και το οποίο ελέγχθηκε ως προς την ακρίβεια της αποτύπωσης και θεωρήθηκε από τον Τοπογράφο Μηχανικό της Κτηματικής Υπηρεσίας Ν. Μαγνησίας Δημήτρη Ευθυμίου την ίδια ημερομηνία όπως ορίζουν οι διατάξεις του άρθρου 20 Ν. 719/77.

Στο τοπογραφικό διάγραμμα καθορίστηκε από την αρμόδια Επιτροπή όπως πιο πάνω αναφέρεται:

Η οριογραμμή του αιγιαλού με κόκκινη συνεχή πολυγωνική γραμμή 1, 2, 3,...16, της οποίας οι κορυφές εξασφαλίζονται με συντεταγμένες του Κρατικού τριγωνομετρικού δικτύου στην ΗΑΤΤ.

Η οριογραμμή της παραλίας με κίτρινη συνεχή πολυγωνική γραμμή 1΄, 2΄, 3΄,......16΄, της οποίας οι πλευρές είναι παράλληλες της γραμμής αιγιαλού σε απόσταση σταθερή 15.00 μ.

Η Επιτροπή διαπίστωσε ότι δεν υπάρχει παλαιός αιγιαλός.

Δεν εξαιρούνται τα κτίσματα που βρίσκονται στη ζώνη παραλίας.

Η απόφαση αυτή με την έκθεση της Επιτροπής και το τοπογραφικό διάγραμμα, να δημοσιευθούν στην Εφημερίδα της Κυβερνήσεως.

Αθήνα, 9 Απριλίου 2002

Με εντολή Υπουργού
Ο Γενικός Διευθυντής Δημ. Περιουσίας
και Εθνικών Κληρ/των
ΣΠΥΡΟΣ Ι. ΣΤΑΘΗΣ

ΕΚΘΕΣΗ

επιτροπής καθορισμού των ορίων αιγιαλού, παραλίας, παλαιού αιγιαλού και θέσεων αμμοληψίας σύμφωνα με το άρθρο 100 του Π.Δ. 284/88.

Καθορισμός για πρώτη φορά των ορίων αιγιαλού κ.λπ. στην θέση «Ραζή Λεφοκάστρου» του Δήμου Αργαλαστής Ν. Μαγνησίας.

Στο Βόλο σήμερα την 29.10.2001 οι υπογεγραμμένοι:

1. ΝΤΟΒΑΣ ΧΑΡΑΛΑΜΠΟΣ προϊστάμενος της Κτηματικής Υπηρεσίας Ν. Μαγνησίας, ως πρόεδρος.

2. ΚΑΛΑΜΠΑΛΙΚΗΣ ΕΥΑΓΓΕΛΟΣ Αναπλ. Λιμενάρχη Βόλου ως μέλος και

3. ΕΥΘΥΜΙΟΥ ΔΗΜΗΤΡΙΟΣ, τοπογράφος μηχανικός της Κτηματικής Υπηρεσίας ως μέλος,

που αποτελούμε την επιτροπή καθορισμού των ορίων αιγιαλού, παραλίας και παλαιού αιγιαλού, σύμφωνα με το άρθρο 100 του Π. Δ/τος 284/88 και της αριθμ. 1030435/ 569/0006Α/4.3.98 απόφασης συγκρότησης της επιτροπής του Γεν. Δ/ντή Δημ. Περιουσίας και Εθν. Κληρ/των, μετά από αυτοψία στην παραπάνω περιοχή στις 29.10.2001 ύστερα από πρόσκληση του Προέδρου της επιτροπής με το υπ' αριθμό 1782/16.10.2001 έγγραφο, αφού λάβαμε υπόψη:

1. Την από 3.10.2001 αίτηση της Αγαπητού Ευαγγελίας με την οποία ζητείται ο καθορισμός του αιγιαλού και της παραλίας στην παραπάνω περιοχή.

2. Τις διατάξεις των άρθρων του Α.Ν. 2344/40 «Περί αιγιαλού και παραλίας», όπως τροποποιήθηκαν και συμπληρώθηκαν μεταγενέστερα και τη σχετική Δικαστική και Διοικητική Νομολογία.

3. Το τοπογραφικό και υψομετρικό διάγραμμα της παραπάνω περιοχής με κλίμακα 1:500, που συντάχθηκε τον ΟΚΤΩΒΡΙΟ 2001 από τον τοπογράφο μηχανικό Ιωάννη Παν. Ταμία σε μια (1) πινακίδα και ελέγχθηκε και θεωρήθηκε από τον Δημήτριο Ευθυμίου, τοπογράφο μηχανικό της Κτηματικής Υπηρεσίας στις 29.10.2001.

4. Την αντίληψη που σχηματίστηκε από την επιτόπου αυτοψία για το πλάτος της βρεχομένης ζώνης της ξηράς και άλλων συναφών στοιχείων δηλαδή, την μορφολογία της περιοχής, την κατάσταση της ακτής και του θαλάσσιου χώρου, το ανάπτυγμα του πελάγους σε σχέση με την έκταση και τη συχνότητα των ανέμων και τις καιρικές συνθήκες που επικρατούν στην περιοχή, αποφασίζουμε:

Καθορίζουμε στο παραπάνω τοπογραφικό διάγραμμα:

1. Την οριογραμμή του αιγιαλού με κόκκινη συνεχή πολυγωνική γραμμή 1, 2, 3 έως και 16 της οποίας οι κορυφές εξασφαλίζονται με συντεταγμένες του κρατικού τριγωνομετρικού δικτύου.

2. Την οριογραμμή της παραλίας για την εξυπηρέτηση των σκοπών των άρθρων 6 και 7 του Α.Ν. 2344/40 με κίτρινη συνεχή πολυγωνική γραμμή 1΄, 2΄, 3΄, ... 16΄ της οποίας οι πλευρές είναι παράλληλες της γραμμής αιγιαλού σε απόσταση σταθερή 15,00 μ.

3. Αποφαινόμαστε ότι δεν υπάρχει παλαιός αιγιαλός.


4. Δεν εξαιρούνται τα κτίσματα που βρίσκονται στη ζώνη παραλίας.


Η Επιτροπή

Ο Πρόεδρος	Τα Μέλη
ΧΑΡΑΛΑΜΠΟΣ ΝΤΟΒΑΣ	ΕΥΑΓΓΕΛΟΣ ΚΑΛΑΜΠΑΛΙΚΗΣ
	ΔΗΜΗΤΡΙΟΣ ΕΥΘΥΜΙΟΥ

ΑΠΟΣΠΑΣΜΑ ΧΑΡΤΗ
ΣΕ ΚΛΙΜΑΚΑ 1:50.000

Θ Α Λ Α

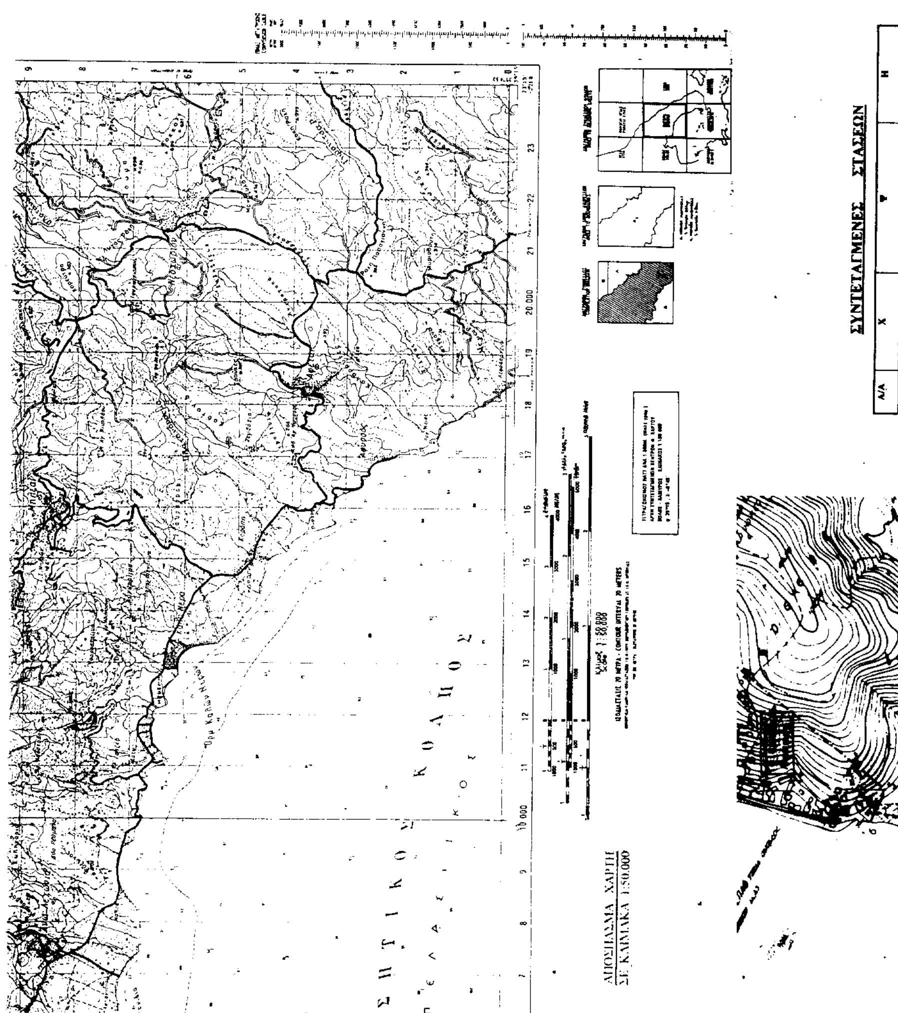
ΑΠΟΣΠΑΣΜΑ ΧΑΡΤΗ
ΣΕ ΚΛΙΜΑΚΑ 1:50.000
ΣΗΤΙΚΟΣ ΚΟΛΠΟΣ
ΣΥΝΤΕΤΑΓΜΕΝΕΣ ΣΤΑΣΕΩΝ
Α/Α
Χ
Ψ
Η

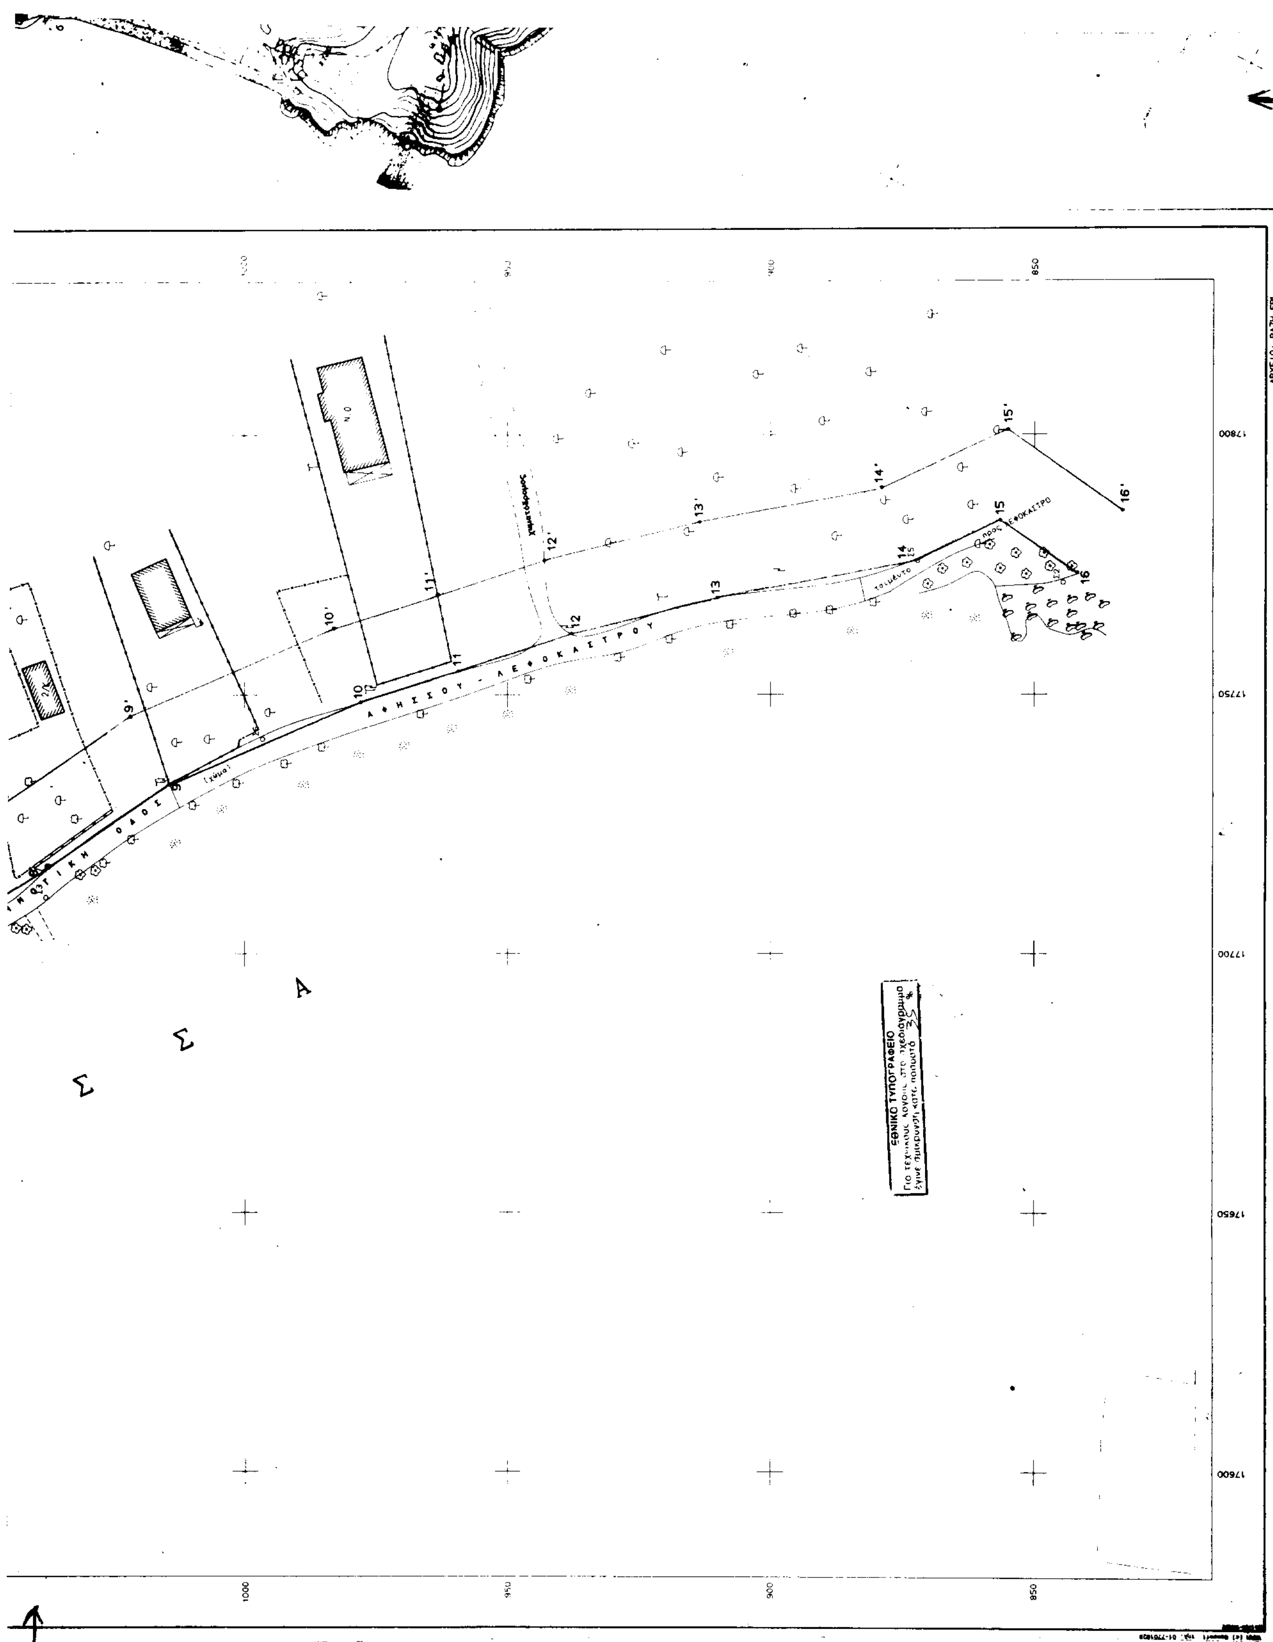
ΑΦΗΣΣΟΥ - ΛΕΦΟΚΑΣΤΡΟΥ
ΟΔΟΣ
χωματόδρομος
προς ΛΕΦΟΚΑΣΤΡΟ
ΣΣΑ
17800
17750
17700
17650
17600
1000
950
900
850
ΕΘΝΙΚΟ ΤΥΠΟΓΡΑΦΕΙΟ

ΣΥΝΤΕΤΑΓΜΕΝΕΣ ΣΤΑΣΕΩΝ

Α/Α	Χ	Ψ	Η
Σ1	17585,806	1221,895	9,697
Σ2	17771,614	844,547	4,849
Σ3	17710,953	1037,677	3,240
Σ4	17697,012	1063,416	1,992
Σ5	17775,798	872,119	3,209
Σ6	17741,430	996,557	2,452
Σ7	17746,246	1053,210	2,853
Σ8	17429,808	1286,996	25,384

ΠΙΝΑΚΑΣ ΣΥΝΤΕΤΑΓΜΕΝΩΝ ΚΟΡΥΦΩΝ ΟΡΙΟΓΡΑΜΜΗΣ ΑΙΓΙΑΛΟΥ

Α/Α	Χ	Ψ
1	17590,091	1220,011
2	17631,253	1220,043
3	17638,111	1215,009
4	17649,196	1193,081
5	17661,796	1173,471
6	17673,896	1145,691
7	17702,632	1059,625
8	17715,961	1037,927
9	17732,664	1014,256
10	17748,542	977,754
11	17754,527	959,421
12	17761,650	937,943
13	17768,627	910,160
14	17775,172	874,613
15	17783,642	856,529
16	17773,243	841,917

ΠΙΝΑΚΑΣ ΣΥΝΤΕΤΑΓΜΕΝΩΝ ΚΟΡΥΦΩΝ ΟΡΙΟΓΡΑΜΜΗΣ ΠΑΡΑΛΙΑΣ

Α/Α	Χ	Ψ
1'	17590,079	1235,011
2'	17636,163	1235,047
3'	17649,879	1224,978
4'	17662,233	1200,539
5'	17675,067	1180,656
6'	17687,914	1151,072
7'	17716,314	1066,009
8'	17718,792	1046,185
9'	17745,806	1021,649
10'	17762,581	983,085
11'	17768,776	964,109
12'	17783,293	913,348
13'	17789,574	879,227
14'	17789,574	879,227
15'	17800.939	854.964
16'	17785,464	833.220

ΥΠΟΥΡΓΕΙΟ ΟΙΚΟΝΟΜΙΚΩΝ
ΚΤΗΜΑΤΙΚΗ ΥΠΗΡΕΣΙΑ Ν. ΜΑΓΝΗΣΙΑΣ

ΤΟΠΟΓΡΑΦΙΚΟ ΔΙΑΓΡΑΜΜΑ
ΚΑΘΟΡΙΣΜΟΥ ΟΡΙΩΝ ΑΙΓΙΑΛΟΥ - ΠΑΡΑΛΙΑΣ

ΠΕΡΙΟΧΗ "ΡΑΖΗ" ΛΕΦΟΚΑΣΤΡΟΥ
ΔΗΜΟΥ ΑΡΓΑΛΑΣΤΗΣ
ΝΟΜΟΥ ΜΑΓΝΗΣΙΑΣ

ΕΝΔΙΑΦΕΡΟΜΕΝΟΣ
ΕΥΑΓΓΕΛ. Α. ΦΡΑΝΤΖΕΖΟΥ
σύζυγος ΑΓΑΠΗΤΟΥ ΑΠΟΣΤΟΛΟΥ

ΑΝΑΔΟΧΟΣ ΜΕΛΕΤΗΤΗΣ	ΥΠΟΓΡΑΦΗ	Ο ΣΥΝΤΑΞΑΣ	ΗΜΕΡΟΜΗΝΙΑ
ΓΙΑΝΝΗΣ Π. ΤΑΜΙΑΣ ΤΟΠΟΓΡΑΦΟΣ ΜΗΧΑΝΙΚΟΣ		ΓΙΑΝΝΗΣ Π. ΤΑΜΙΑΣ ΤΟΠΟΓΡΑΦΟΣ ΜΗΧΑΝΙΚΟΣ	ΟΚΤΩΒΡΙΟΣ 2001

ΥΠΟΜΝΗΜΑ ΕΠΙΤΡΟΠΗΣ ΚΑΘΟΡΙΣΜΟΥ
ΟΡΙΩΝ ΑΙΓΙΑΛΟΥ - ΠΑΡΑΛΙΑΣ

κόκκινη γραμμή - οριογραμμή Αιγιαλού
κίτρινη γραμμή - οριογραμμή Παραλίας

Το παρόν τοπογραφικό διάγραμμα συνοδεύει την από 29-10-2001 Έκθεση της επιτροπής καθορισμού ορίων Αιγιαλού και Παραλίας

Οι κορυφογραμμές εξασφαλίζονται όπως σημειώνεται στο διάγραμμα από σταθερά αριθμημένα από 1 έως 16 (ΗΑΤΤ)

Υπάρχουν κτίσματα στην Ζώνη Παραλίας τα οποία δεν εξαιρούνται

Καθορίζεται ζώνη Παραλίας πλάτους 15 μ. (δεκαπέντε μέτρων) για εξυπηρέτηση των σκοπών της παρ. 1 του αρθ. 7 Ν. 2344/40

Η επιτροπή διεπίστωσε ότι δεν υπάρχει παλαιός Αιγιαλός.

Η ΕΠΙΤΡΟΠΗ

Ο ΠΡΟΕΔΡΟΣ	ΤΑ ΜΕΛΗ
ΠΡ/ΝΟΣ ΤΗΣ ΚΤΗΜΑΤΙΚΗΣ ΥΠΗΡΕΣΙΑΣ ΟΙΚΟΝΟΜΙΚΩΝ	1. Ο ΛΙΜΕΝΑΡΧΗΣ
ΧΑΡΑΛΑΜΠΟΣ ΝΤΟΒΑΣ ΕΦΟΡΙΑΚΟΣ Π.Ε./Α.	ΚΑΚΑΜΠΑΚΑΚΗΣ ΕΥΑΓΓΕΛΟΣ ΑΝΤΙΠΛΟΙΑΡΧΟΣ Λ.Σ.
	2. Ο ΜΗΧ/ΚΟΣ ΤΗΣ Κ.Υ. ΕΥΘΥΜΙΟΥ ΔΗΜΗΤΡΙΟΣ

ΓΙΑΝΝΗΣ ΠΑΝ. ΤΑΜΙΑΣ

ΘΕΩΡΗΘΗΚΕ
για την ακρίβεια της αποτύπωσης
Βόλος 29/10/2001
Ο ΜΗΧ/ΚΟΣ ΤΗΣ ΚΥΝ ΜΑΓΝΗΣΙΑΣ
ΕΥΘΥΜΙΟΥ ΔΗΜΗΤΡΙΟΣ
ΤΟΠΟΓΡΑΦΟΣ ΜΗΧΑΝΙΚΟΣ

ΤΡΙΓΩΝΟΜΕΤΡΙΚΗ ΕΞΑΡΤΗΣΗ: Προφήτης Ηλίας
ΥΨΟΜΕΤΡΙΚΗ ΑΦΕΤΗΡΙΑ: Προφήτης Ηλίας
ΜΕΘΟΔΟΣ ΑΠΟΤΥΠΩΣΗΣ: Ταχυμετρική Ε.Ο.Μ.
ΧΡΟΝΟΛΟΓΙΑ ΑΠΟΤΥΠΩΣΗΣ: ΟΚΤΩΒΡΙΟΣ 2001

ΚΛΙΜΑΚΑ		ΑΡ. ΣΧΕΔΙΟΥ
1:500		1

Αριθ. 599 (2)

Κήρυξη αναδασωτέας έκτασης Ε=2,775 στρεμ. στη θέση «Κρέζη - Ταούτη» Περιφέρειας Δήμου Δερβενοχωρίων Δ.Δ. Πύλης Ν. Βοιωτίας.

Ο ΓΕΝΙΚΟΣ ΓΡΑΜΜΑΤΕΑΣ
ΠΕΡΙΦΕΡΕΙΑΣ ΣΤΕΡΕΑΣ ΕΛΛΑΔΑΣ

Έχοντας υπόψη:

1. Τις διατάξεις:

α. Του άρθρου 117 παρ. 3 του Συντάγματος της Χώρας

β. Του Ν. 3200/55 «Περί Διοικητικής Αποκεντρώσεως».

γ. Των άρθρων 38 παραγ. 1 & 2 και 41 παρ. 1 του Ν. 998/79 «Περί προστασίας των δασών και των δασικών εκτάσεων της Χώρας».

γ. Του άρθρου 12 παρ. 2 του Ν. 2040/92 «Ρύθμιση θεμάτων αρμοδιότητας Υπουργείου Γεωργίας κ.λπ.».

δ. Του Ν. 2503/97 Διοίκηση, οργάνωση, στελέχωση της Περιφέρειας.

2. Τις υπ' αριθ. 160417/1180/8.7.80, 182447/3049/24.9.80 & 85144/1468/9.9.92 δ/γές του Υπ. Γεωργίας.

3. Την υπ' αριθ. 6747/29.9.97 απόφαση του Γενικού Γραμ. Περιφ. Στερεάς Ελλάδας «Μεταβίβαση αρμοδιοτήτων στους Προϊσταμένους των Δασικών Υπηρεσιών».

4. Την υπ' αριθ. 1118/4.4.2002 πρόταση του Δασαρχείου Θηβών για κήρυξη ως αναδασωτέας δημόσιας δασικής έκτασης εμβαδού Ε= 2,775 στρέμ. (Δύο στρέμματα και εφτακόσια εβδομήντα πέντε τετρ. μέτρα) που βρίσκεται στη θέση «Κρέζη-Ταούτη» περιφέρειας Δήμου Δερβενοχωρίων και Δημ. Διαμ. Πύλης, η οποία καλύπτονταν από δάσος Χαλεπίου Πεύκης με υπόροφο από αγριοκουμαριές και πρίνους και καταστράφηκε από πυρκαγιά την 26η -2-2002, αποφασίζουμε:

Κηρύσσουμε αναδασωτέα, με σκοπό την διατήρηση του χαρακτήρα, την προστασία και την αποκατάσταση της δασικής βλάστησης, με φυσική ή τεχνική αναγέννηση, δημόσια δασική έκταση εμβαδού Ε= 2,775 στρέμ. (Δύο στρέμματα και εφτακόσια εβδομήντα πέντε τετρ. μέτρα) που βρίσκεται στη θέση «Κρέζη- Ταούτη» περιφέρειας Δήμου Δερβενοχωρίων, Δημοτικού Διαμερίσματος Πύλης και η οποία καταστράφηκε από πυρκαγιά την 26η - 2-2002.

Η παραπάνω αναδασωτέα έκταση προσδιορίζεται από τα στοιχεία: (Α-Β-Γ-Δ-Ε-Α) και απεικονίζεται στο συνημμένο τοπογραφικό διάγραμμα με κλίμακα 1: 1000 που αποτελεί αναπόσπαστο μέρος της απόφασης αυτής, και έχει όρια:

ΑΝΑΤΟΛΙΚΑ: Με έκταση αγροτικής μορφής.

ΔΥΤΙΚΑ: Με δημόσια δάσος Χαλεπίου Πεύκης.

ΒΟΡΕΙΑ: Με έκταση αγροτικής μορφής.

ΝΟΤΙΑ: Α-Ε με δημόσιο δάσος και Ε-Δ με αγροτική έκταση.

Η απόφαση αυτή ισχύει από της κοινοποιήσεως της αρμοδίως (άρθρο 41 Νόμου 998/79) και προ της δημοσιεύσεώς της στην Εφημερίδα της Κυβερνήσεως (αρθρ. 37 Ν. 3200/55).

Η απόφαση αυτή να δημοσιευθεί στην Εφημερίδα της Κυβερνήσεως.

Από τις διατάξεις αυτής της απόφασης δεν προκαλείται δαπάνη σε βάρος του Κρατικού Προϋπολογισμού.

Λιβαδειά, 12 Απριλίου 2002

Με εντολή Γεν. Γραμματέα Περιφέρειας
Ο Διευθυντής Δασών
ΗΛΙΑΣ ΚΑΠΡΑΛΟΣ

ΤΟΠΟΓΡΑΦΙΚΟ ΣΧΕΔΙΑΓΡΑΜΜΑ

Δημόσιας δασικής έκτασης που κάηκε στις 26-2-2002...

Στη θέση "ΚΡΕΖΗ-ΤΑΟΥΤΗ"....περιοχή Δημ. Διαμ. Πύλης...........

Περ.Δήμου Δερβενοχωρίων...εμβαδού 2,775.....στρεμμάτων.







ΚΛΙΜΑΚΑ 1:1000

ΑΠΟΣΠΑΣΜΑ ΧΑΡΤΗ Γ.Υ.Σ. 6423/3

ΚΛΙΜΑΚΑ 1:5000

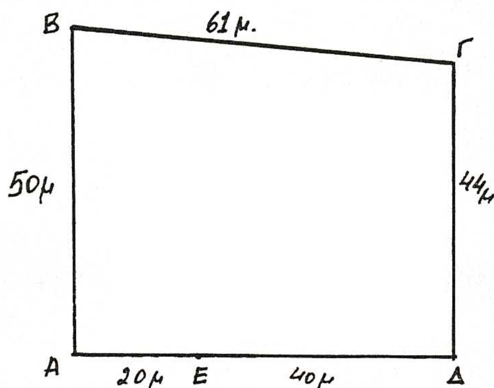

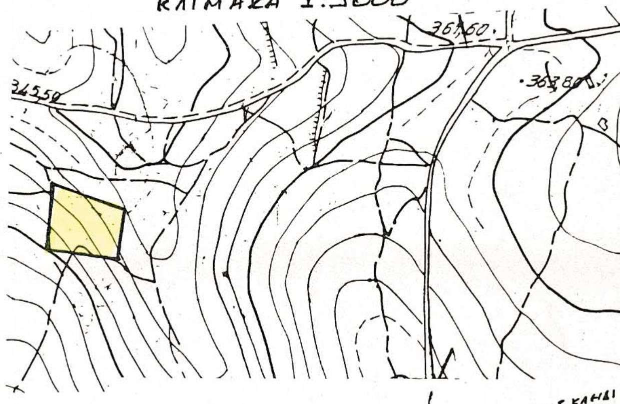

ΑΠΟΣΠΑΣΜΑ ΧΑΡΤΟΥ


Περιοχής θέσεως "ΚΡΕΖΗ-ΤΑΟΥΤΗ" Δ.Δ. Πύλης

Περιφερείας Δήμου Δερβενοχωρίων

που κάνκε στις 26-2-2002 και προτείνεται

να κηρυχθεί αναδασωτέα.

ΚΛΙΜΑΚΑ 1:1000

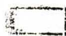 Α,Β,Γ,Δ,Ε,Α έκταση εμβαδού 2,775 στρεμ

Θήβαι 4-4-2002

Ο Συντάξας


ΘΕΩΡΗΘΗΚΕ

Ο Δασάρχης



ΑΜΟΙΡΙΔΗΣ ΚΩΝ/ΝΟΣ
Δασολόγος

ΣΑΒΒΑΣ ΚΑΤΣΙΑΝΗΣ
ΔΑΣΟΛΟΓΟΣ

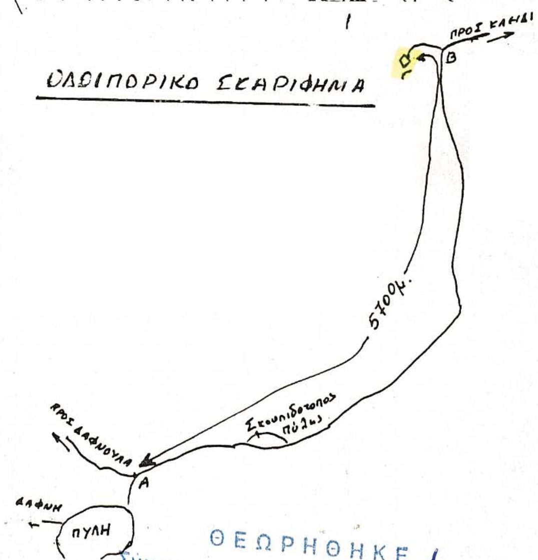

ΘΕΩΡΗΘΗΚΕ

Σύμφωνα με την αριθμ. 599/12-4-2002 απόφασή μας.

Λιβαδειά 12-4-2002

Ο

Δ/ντής Δασών



Καπράλος
Δασολόγος με Α' βαθμό